




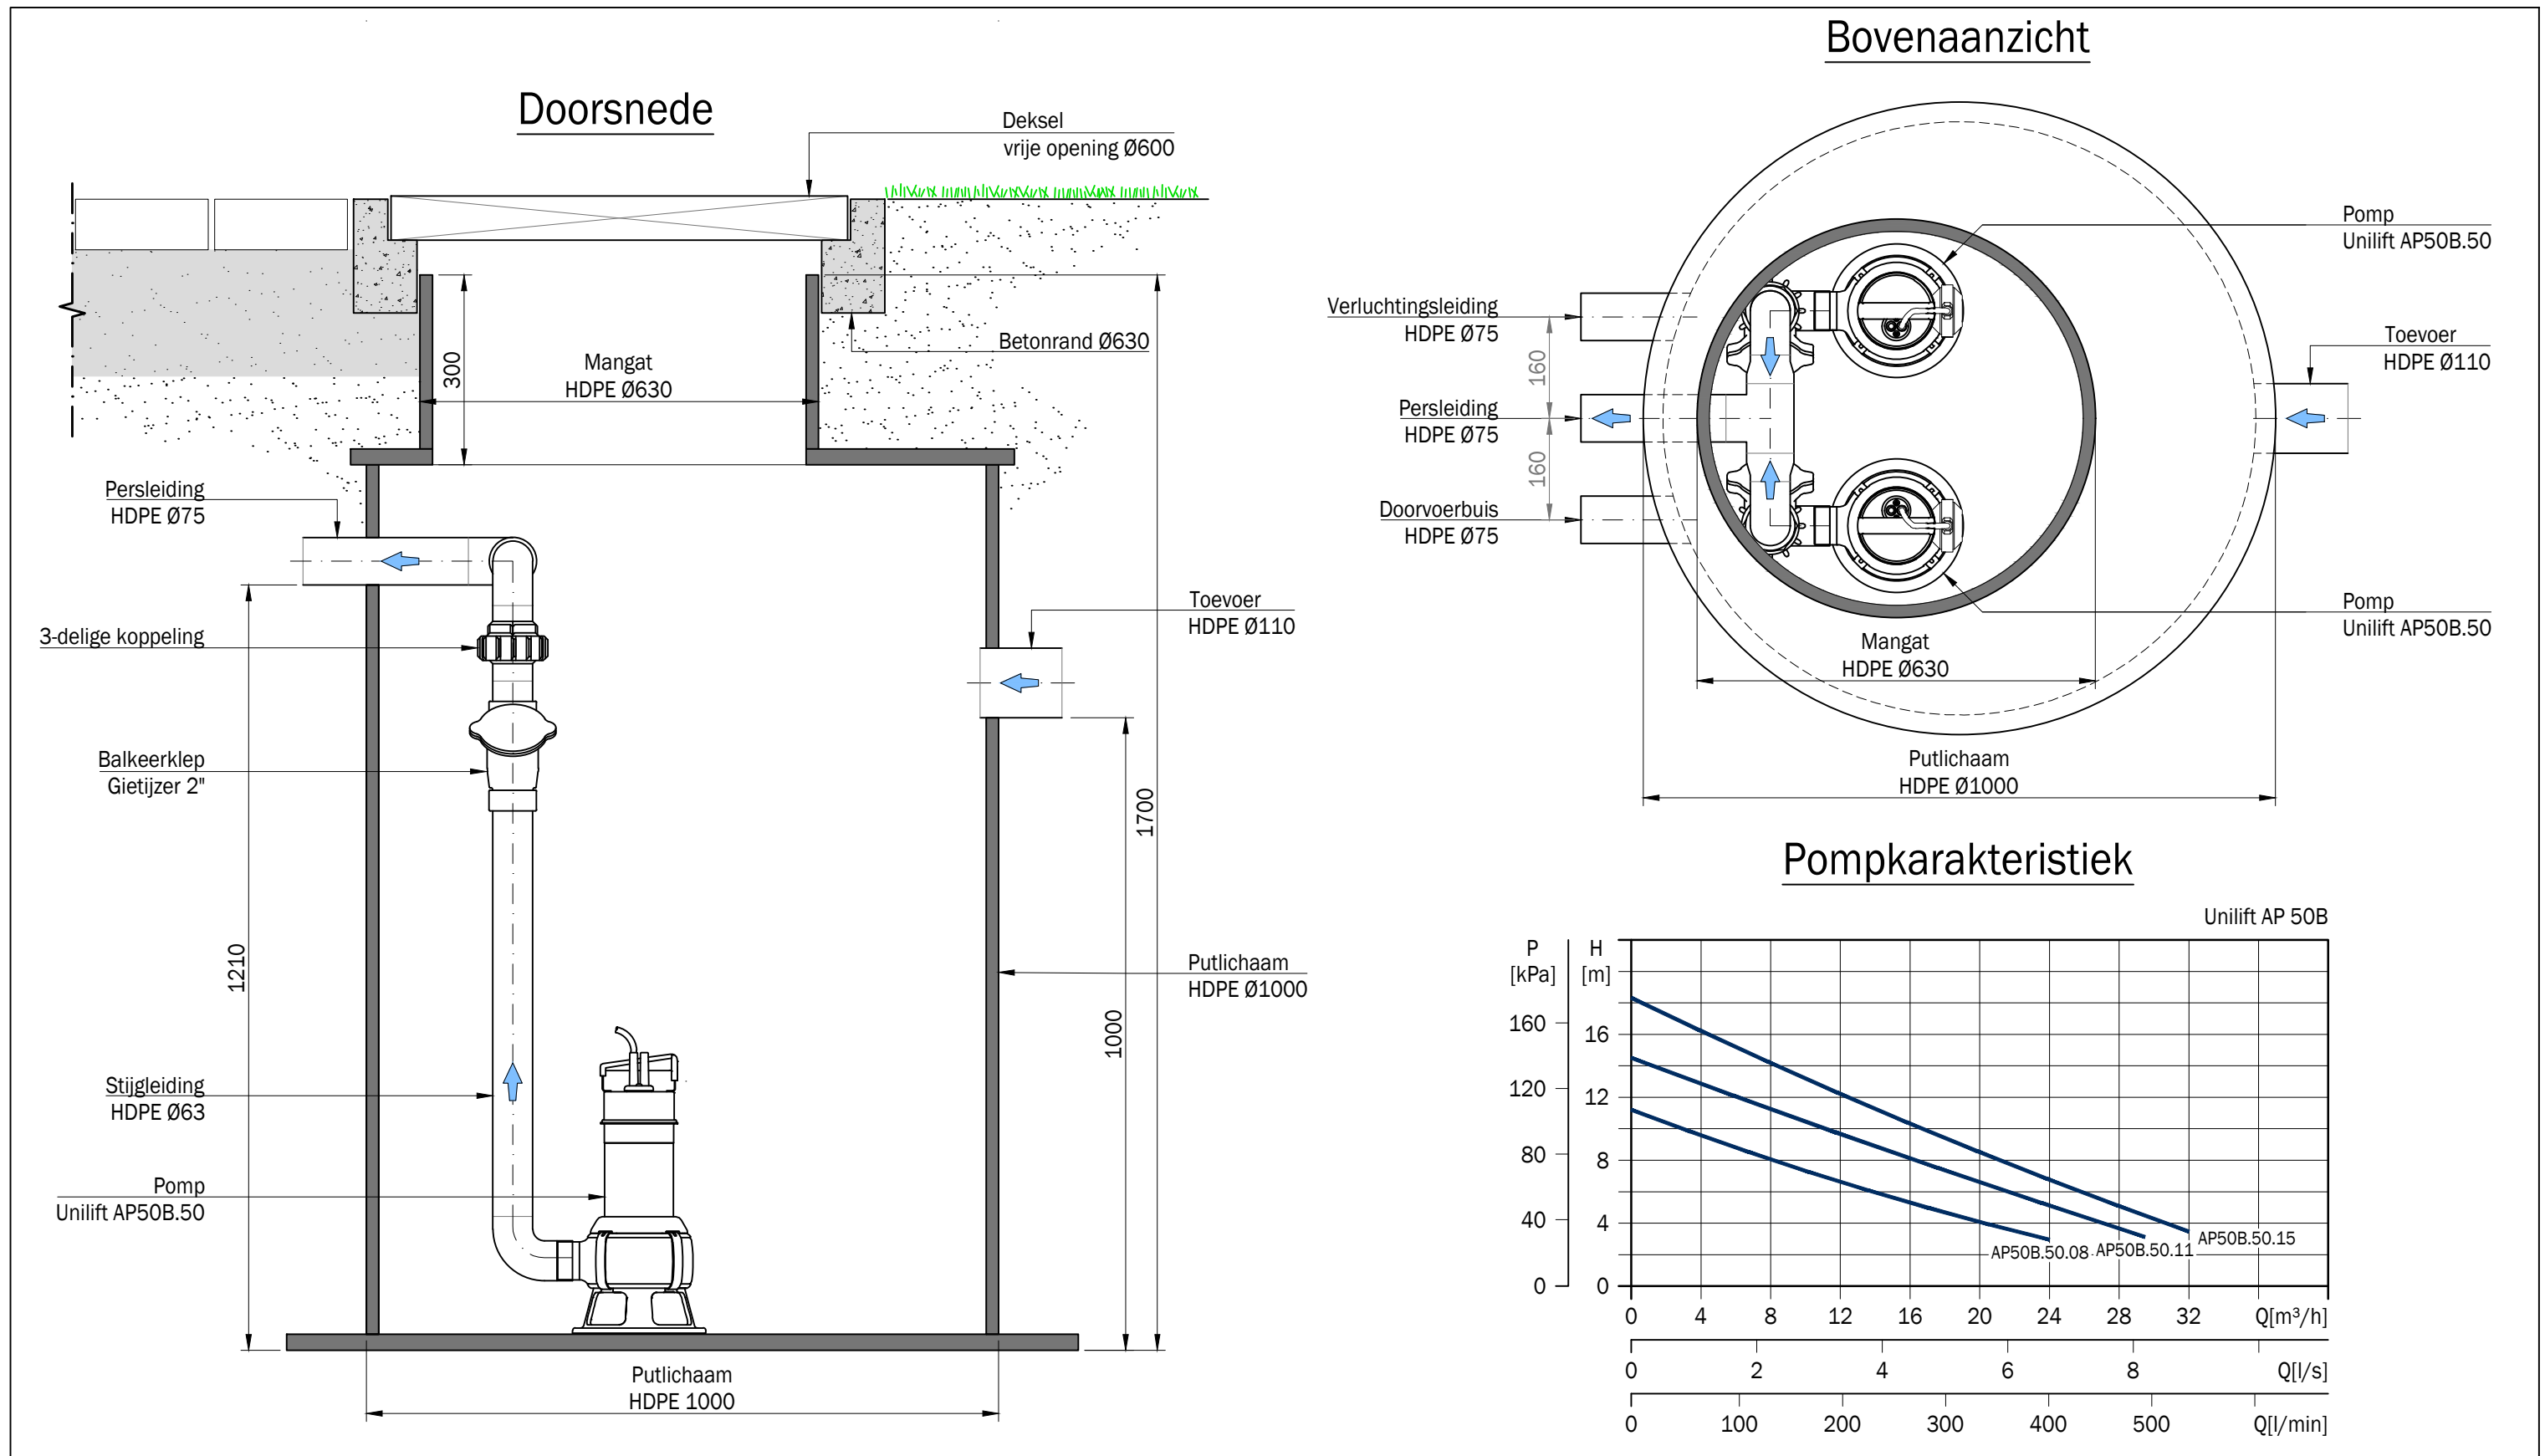

Bovenaanzicht

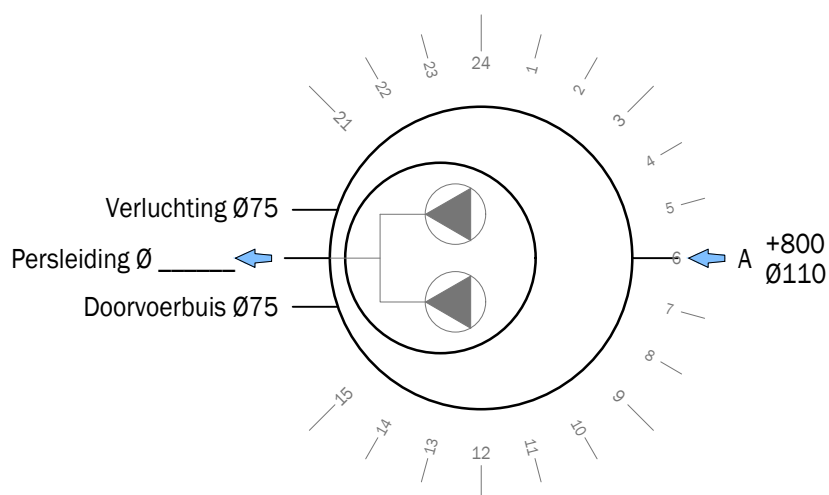


Doorsnede

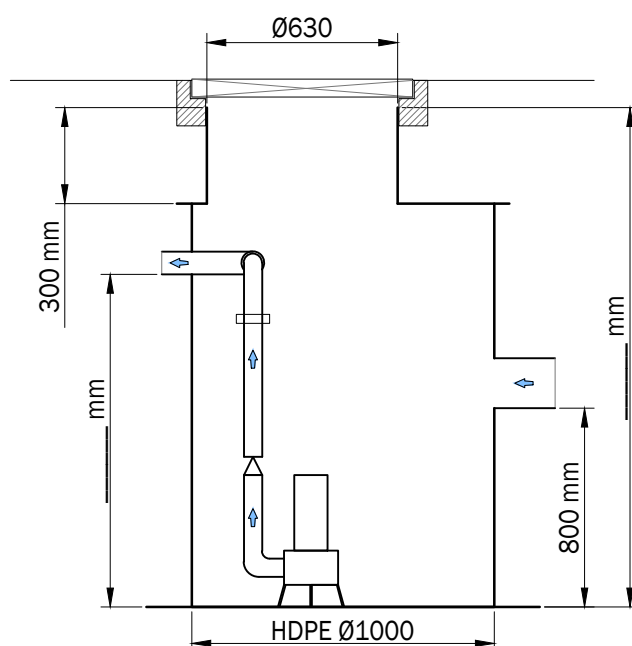


Aannemer: _____

Type pomp: _____

Extra info: _____

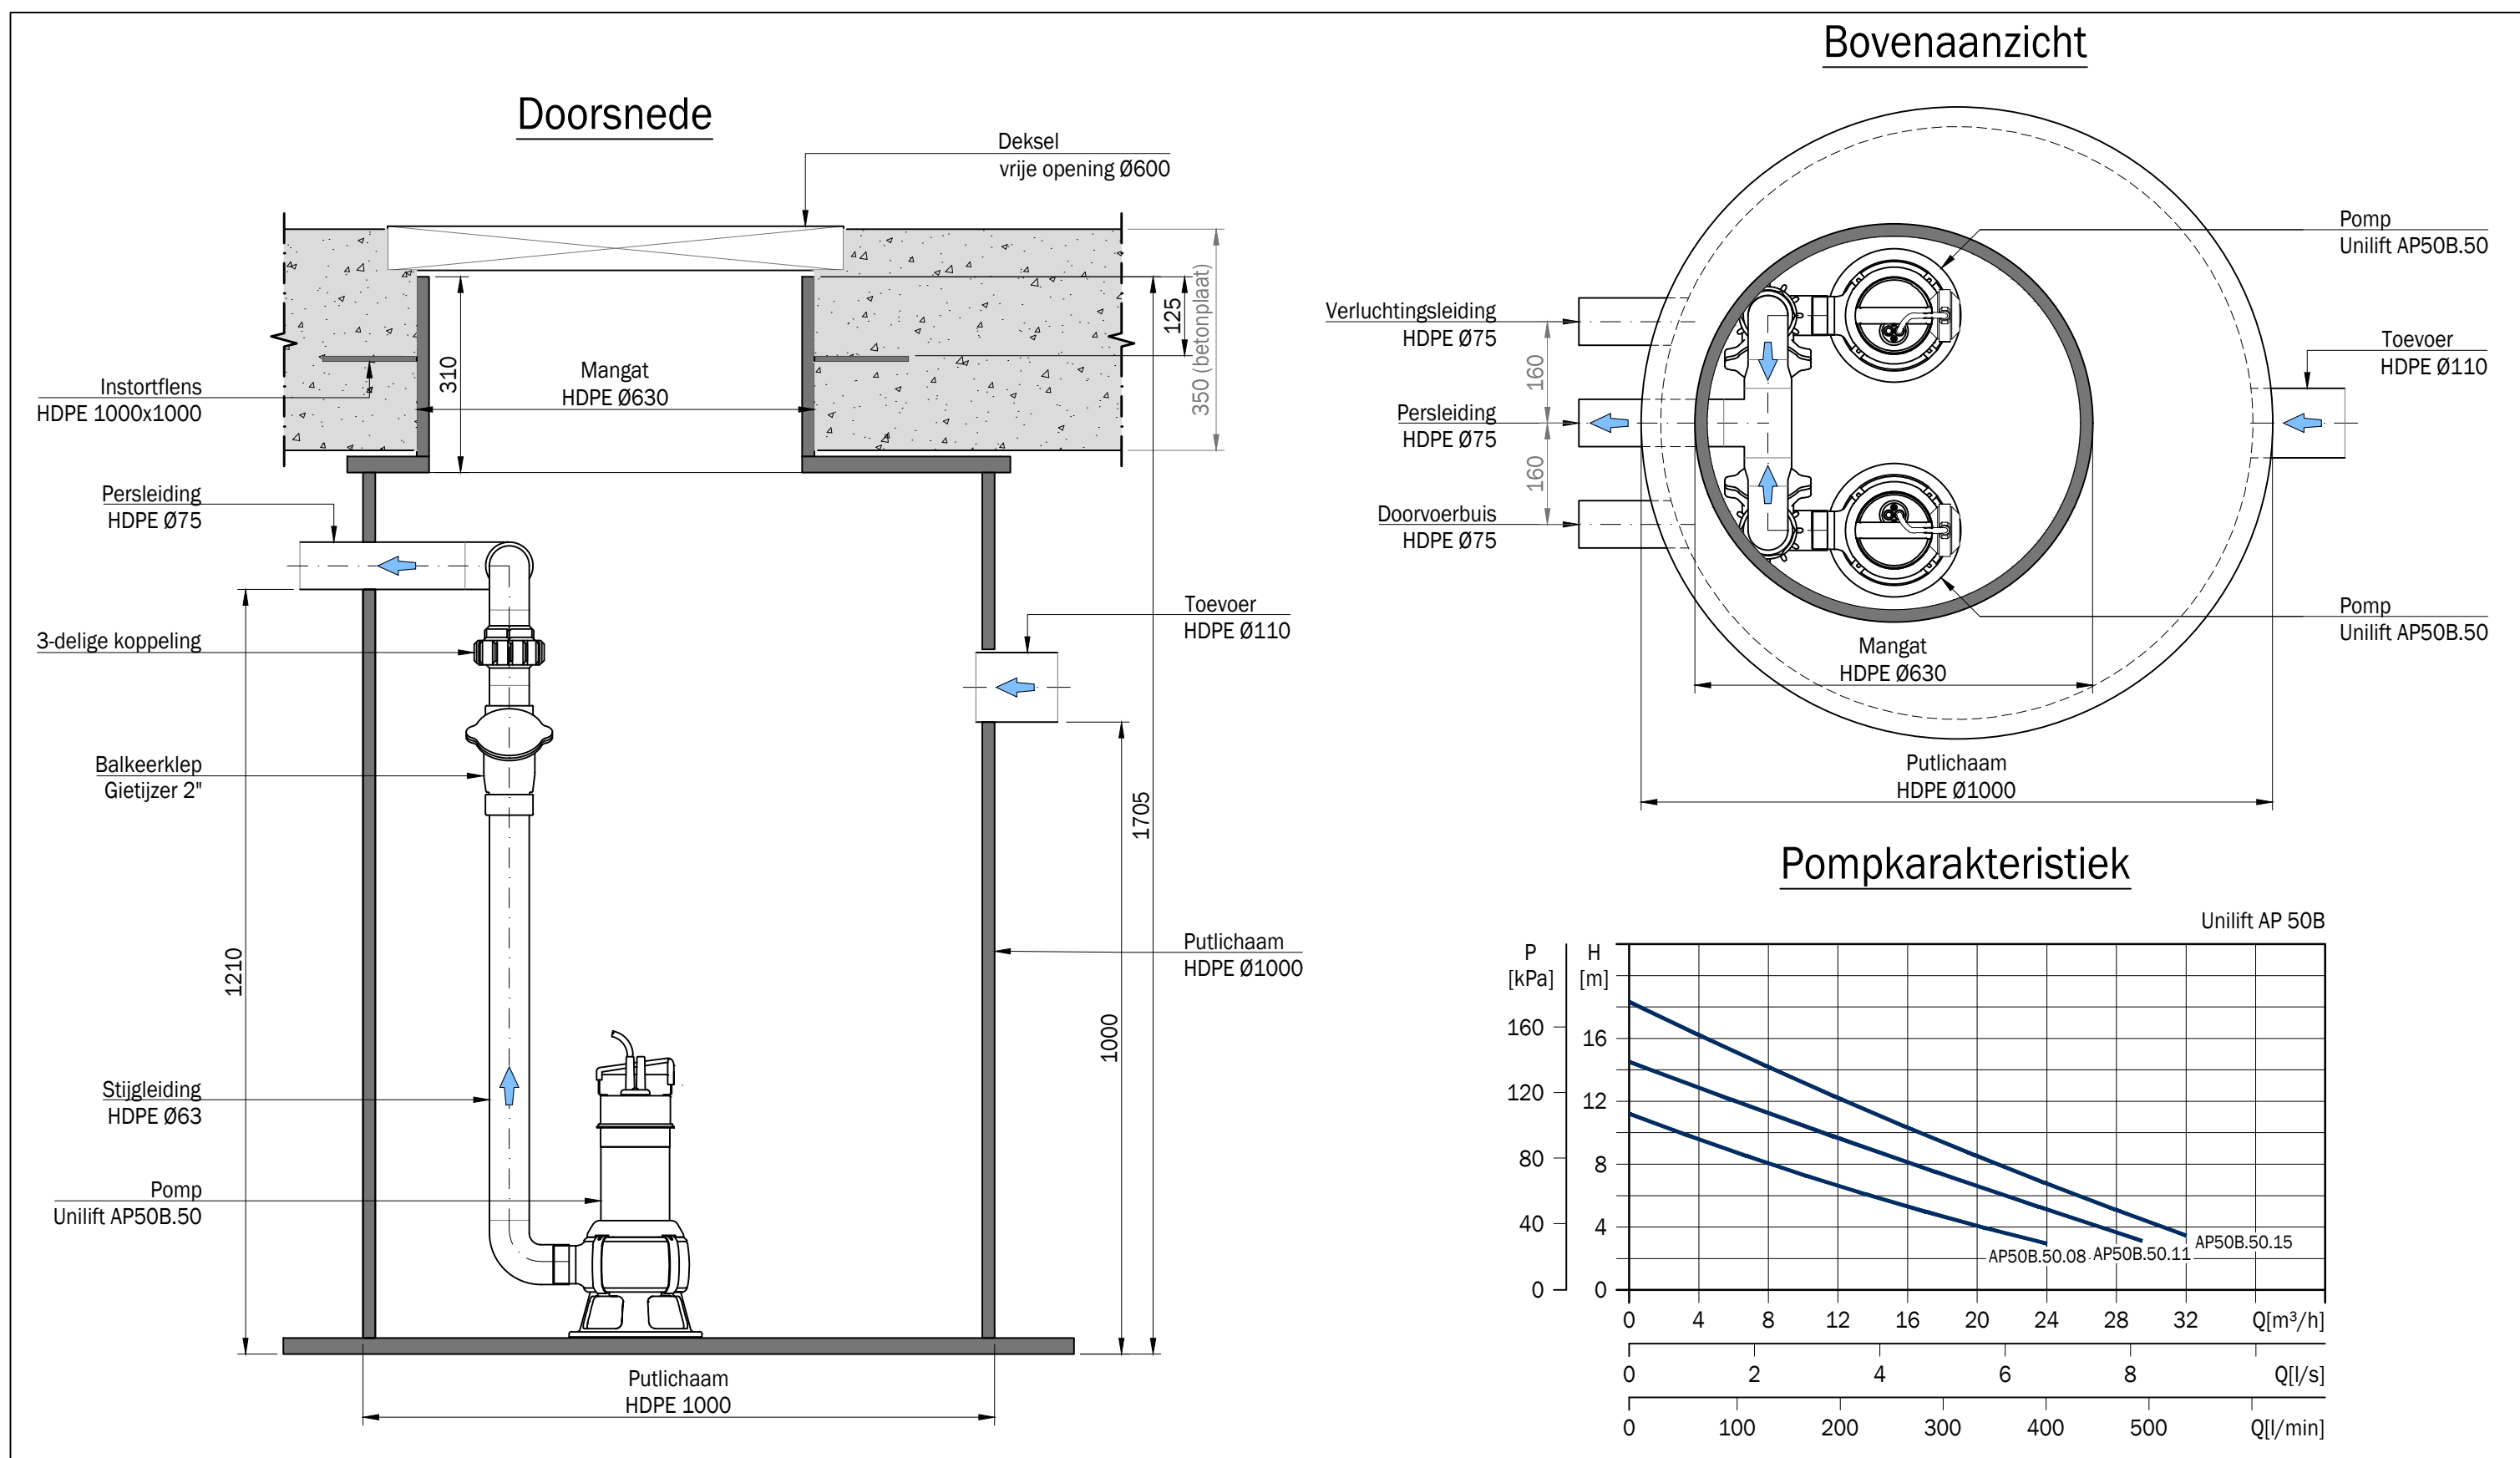


Bovenaanzicht

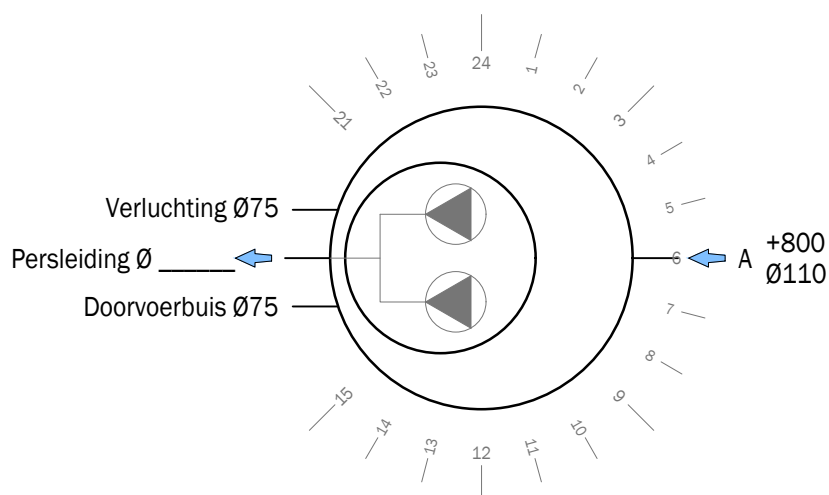

Doorsnede

(Voorzien van instortflens)

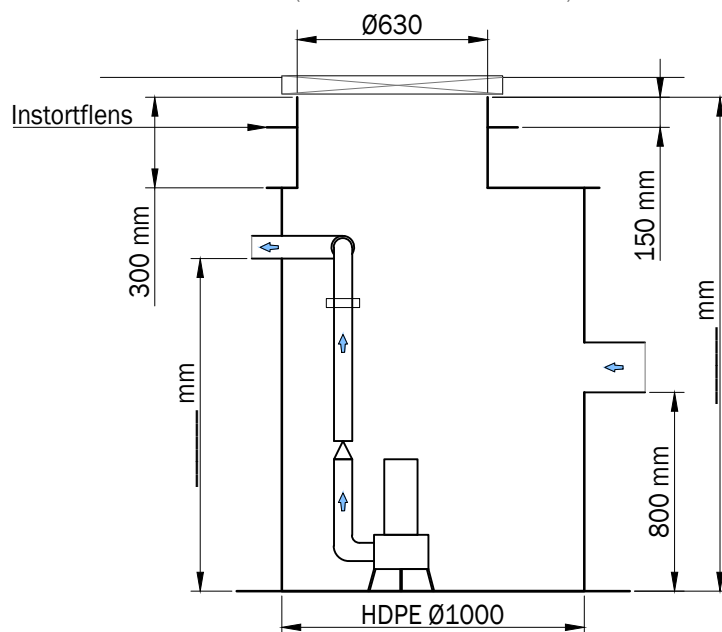


Aannemer: _____


Type pomp: _____

Extra info: _____


Doorsnede

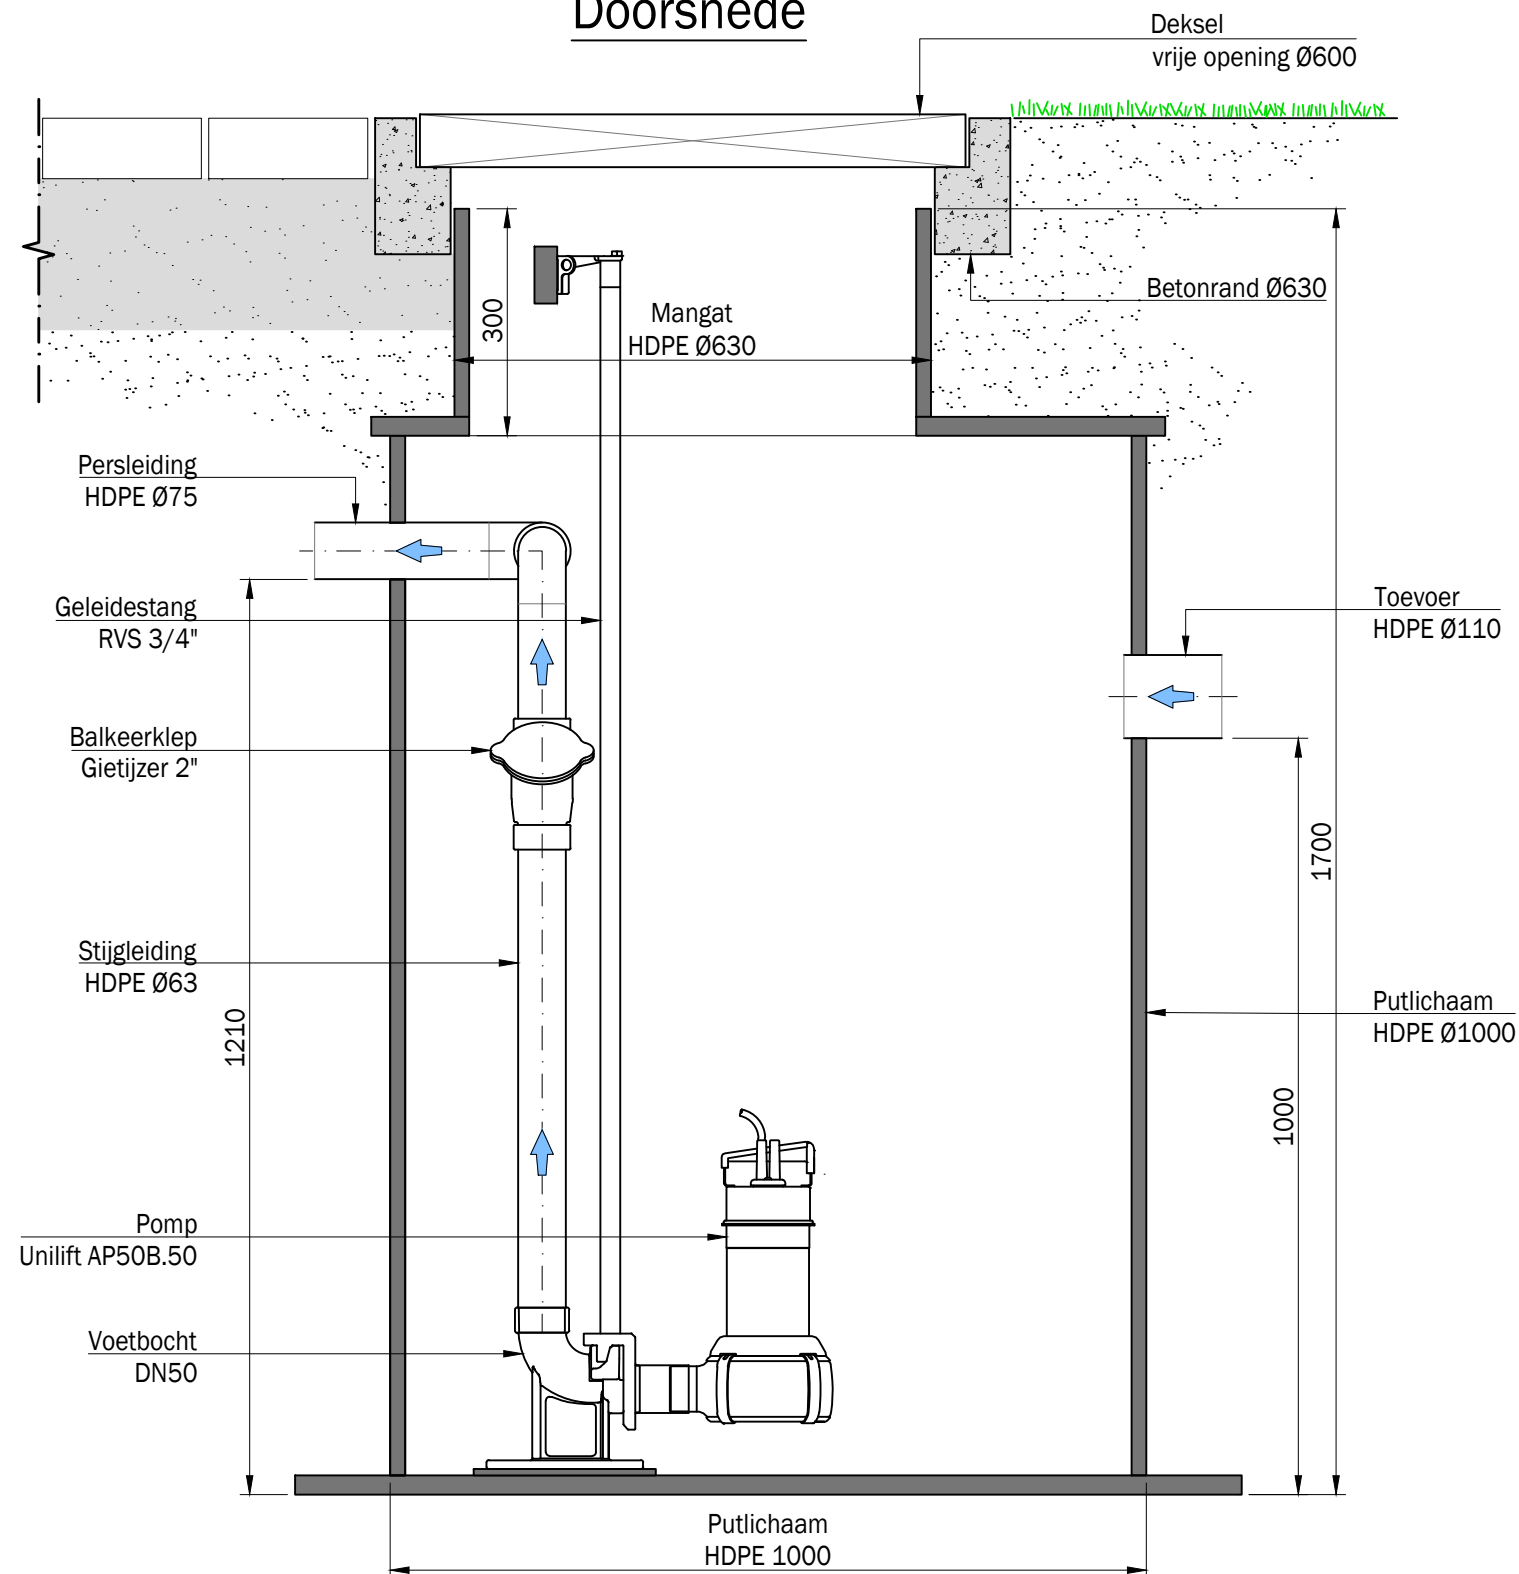


Bovenaanzicht

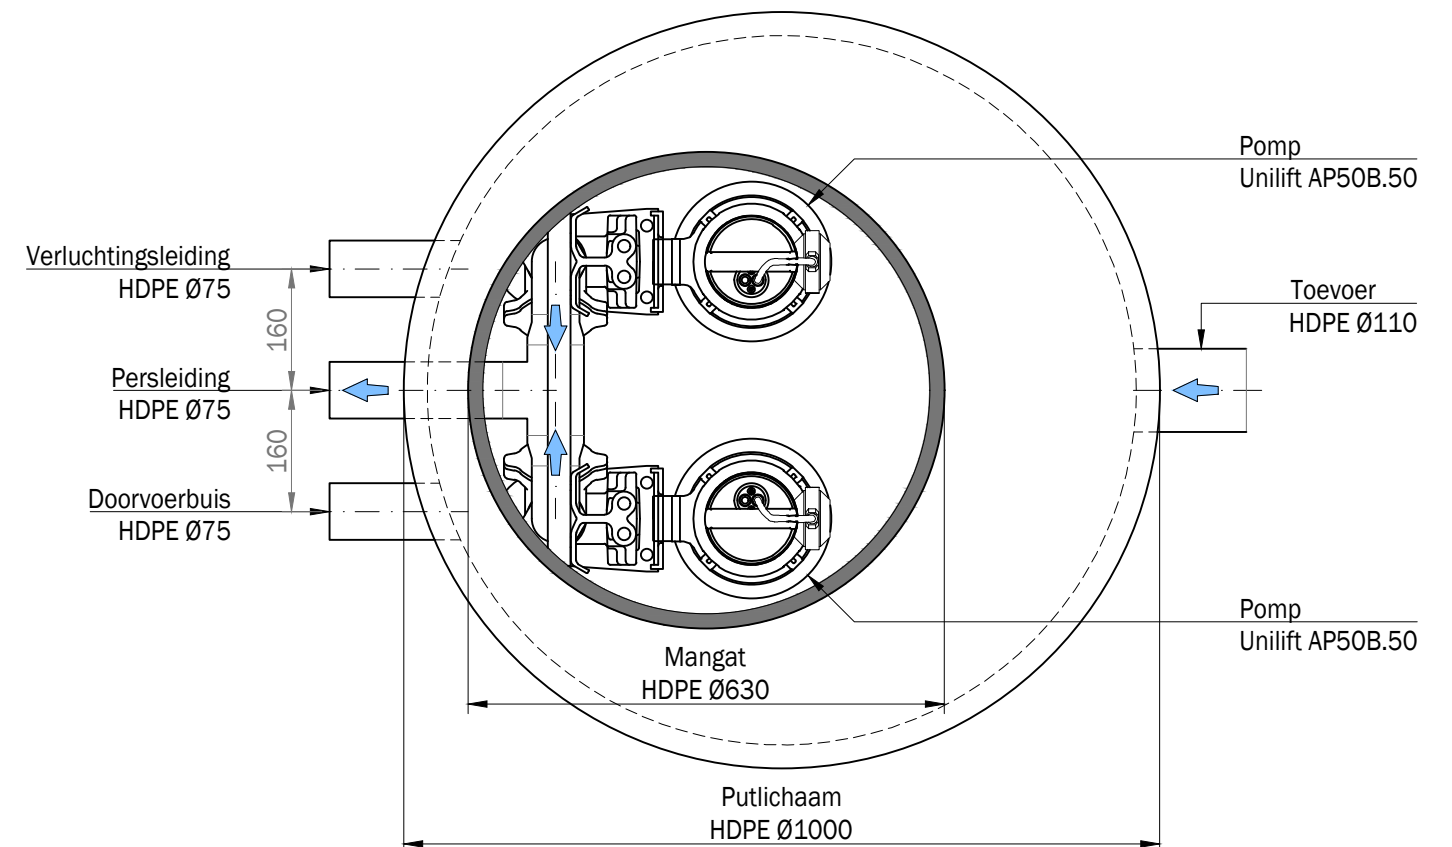


Pompkarakteristiek

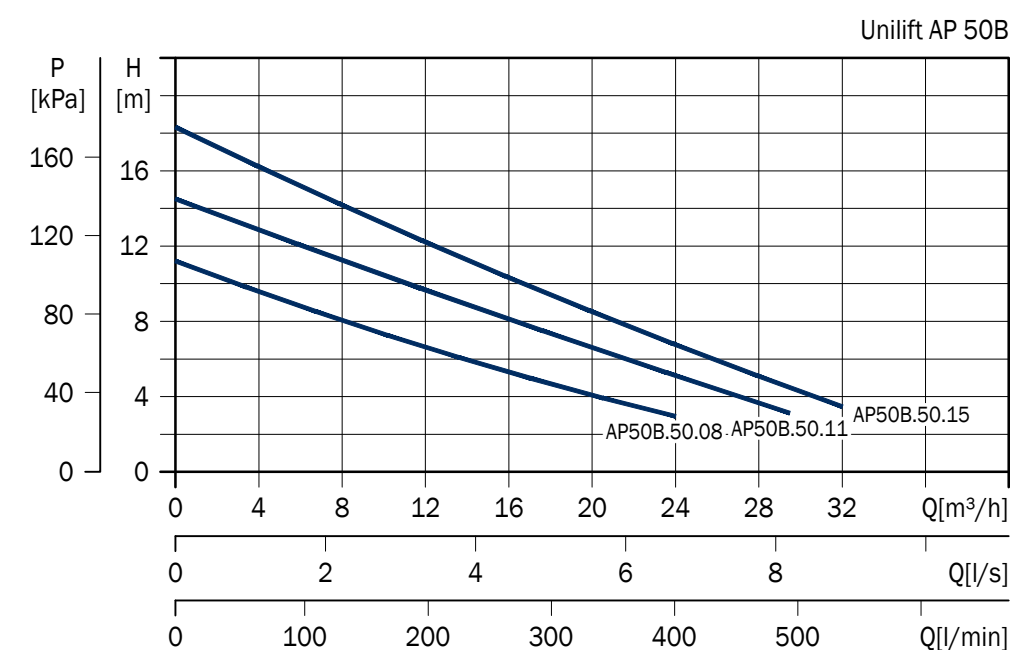

Bovenaanzicht

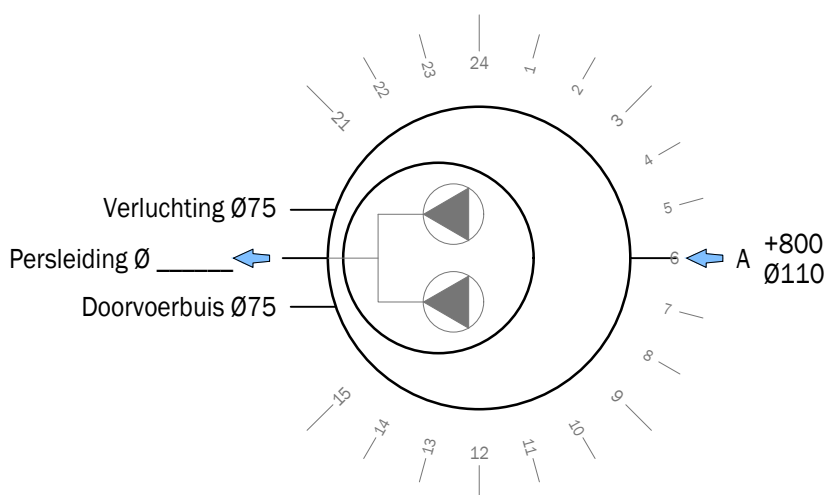

Doorsnede

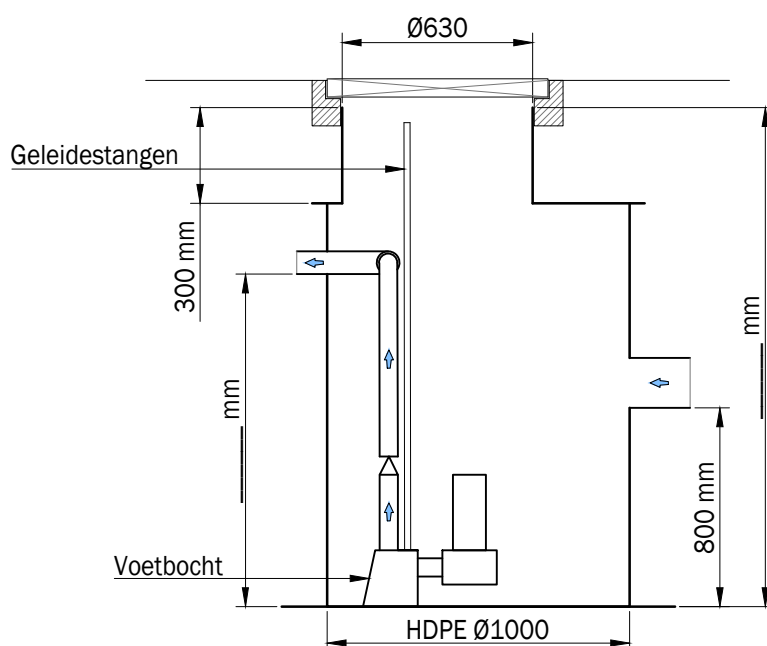


Aannemer: _____


Type pomp: _____

Extra info: _____


Doorsnede

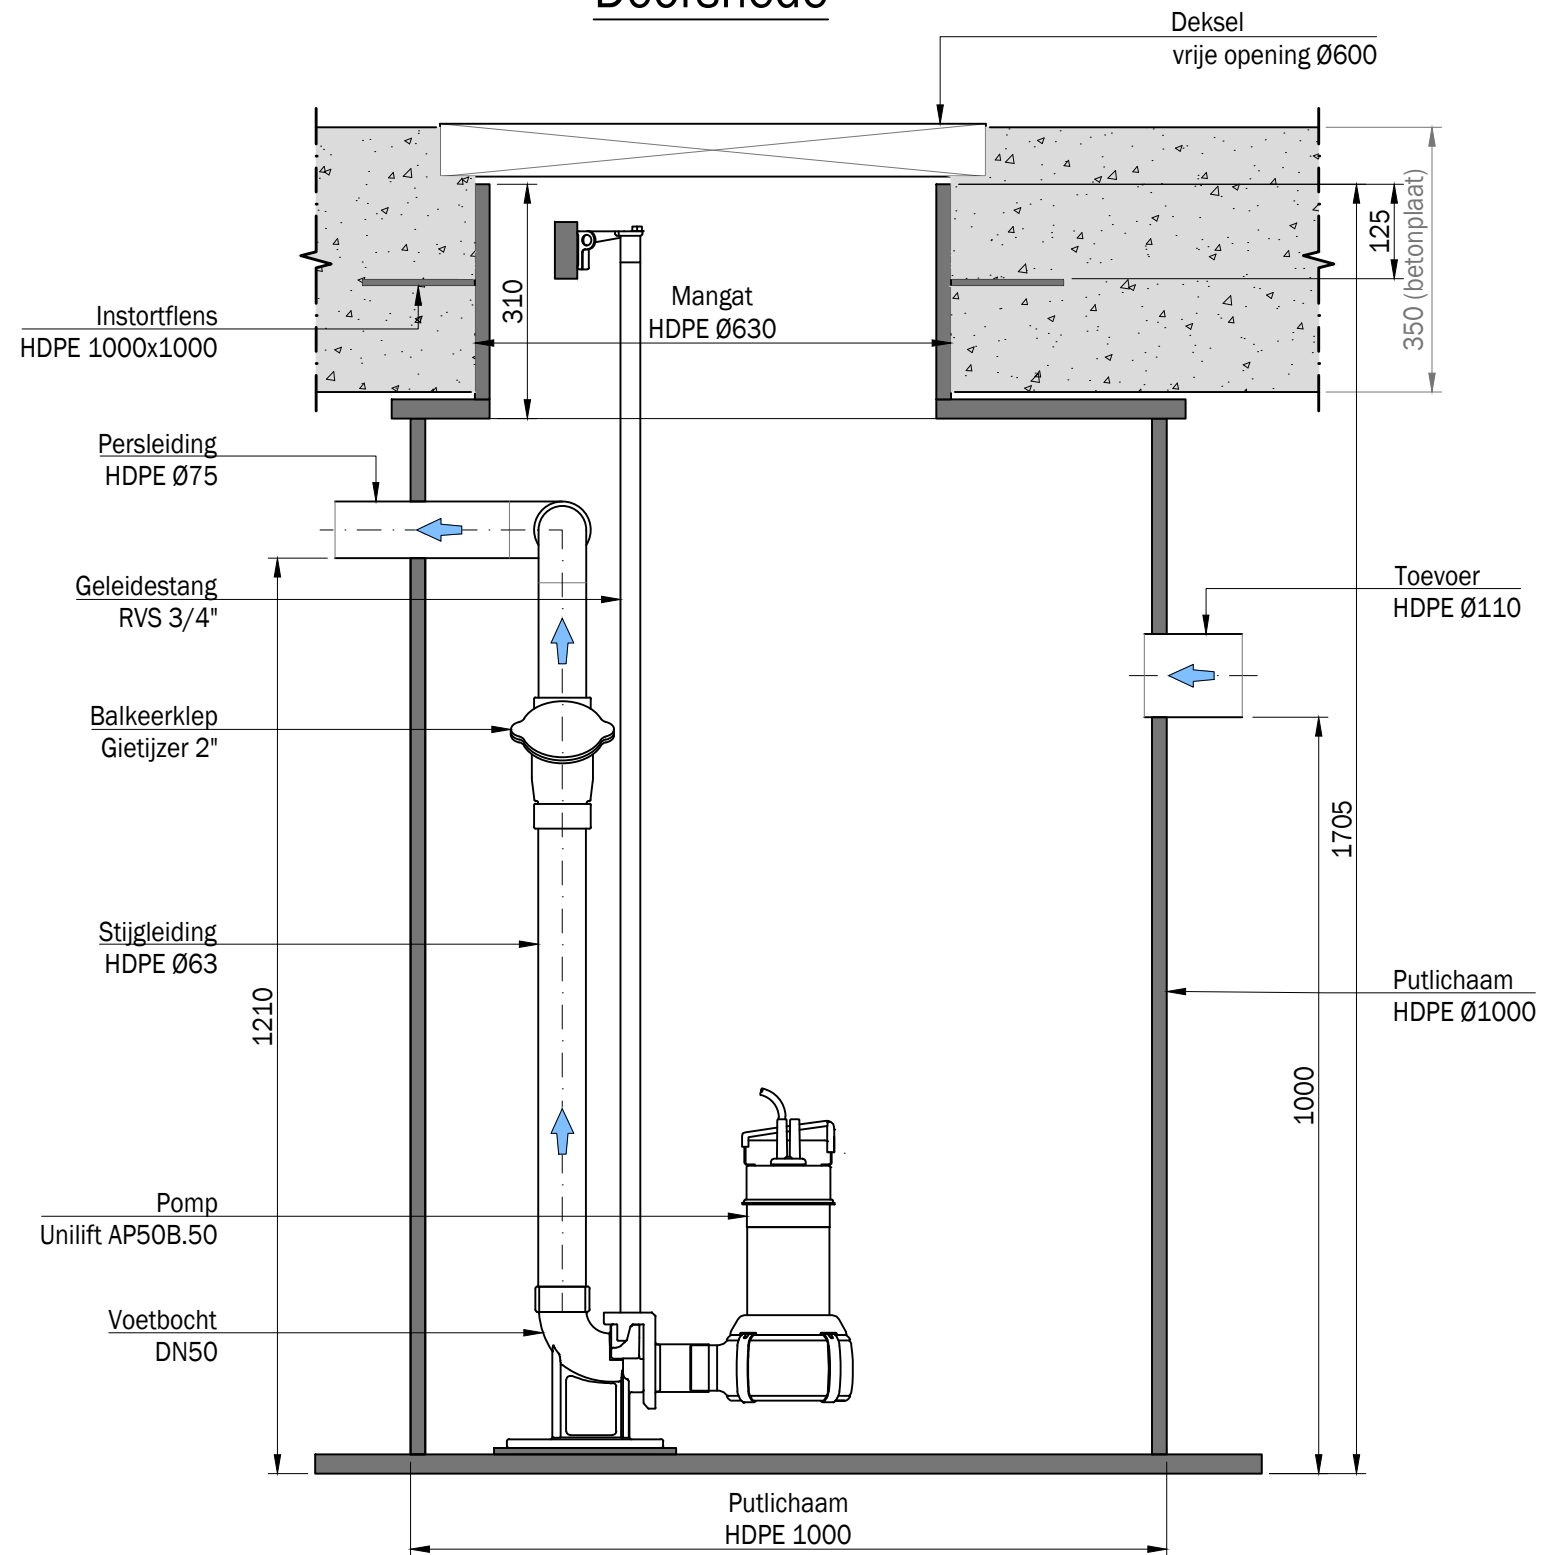


Bovenaanzicht

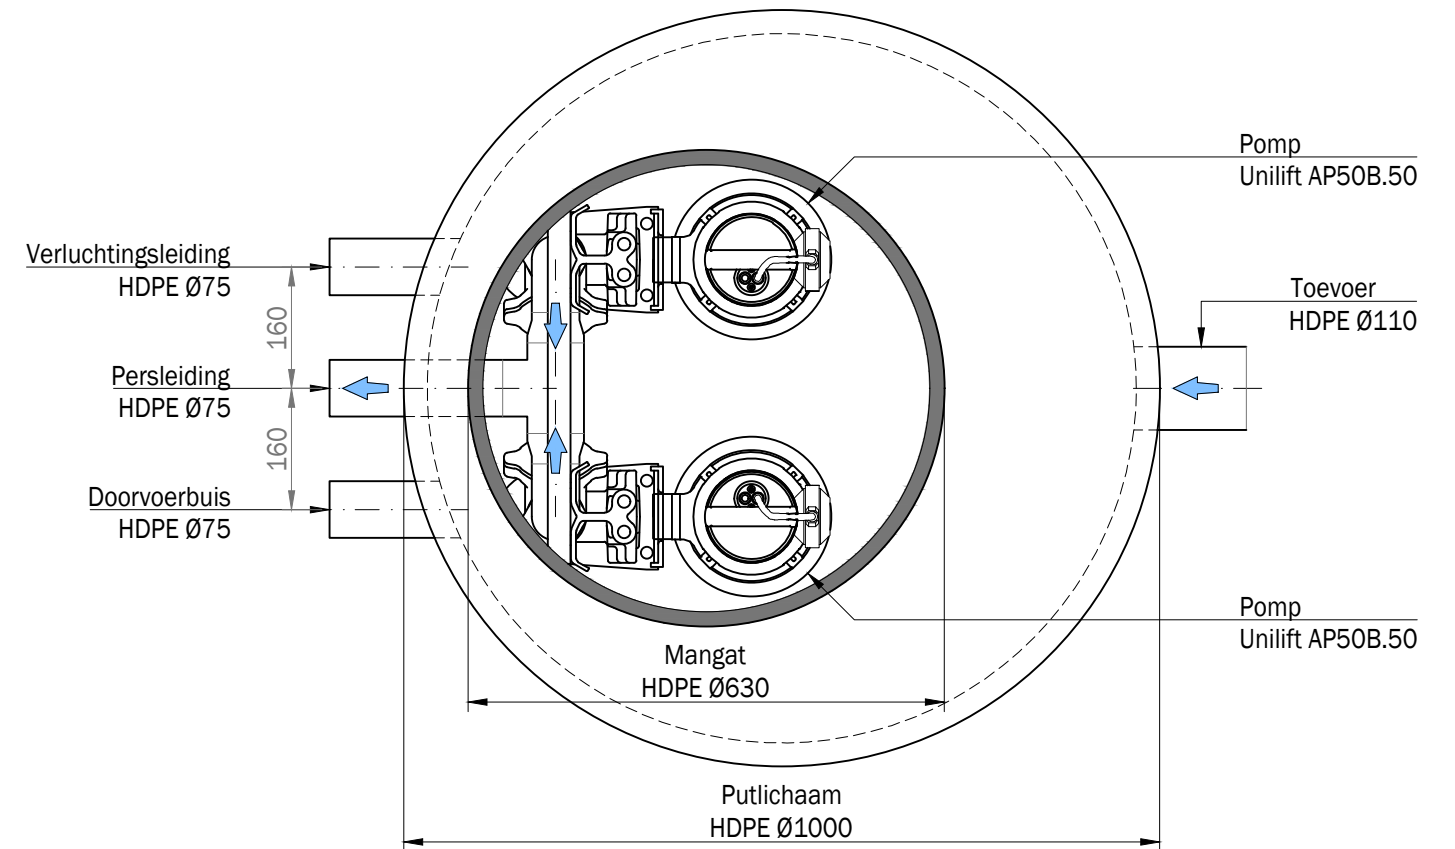

Pompkarakteristiek

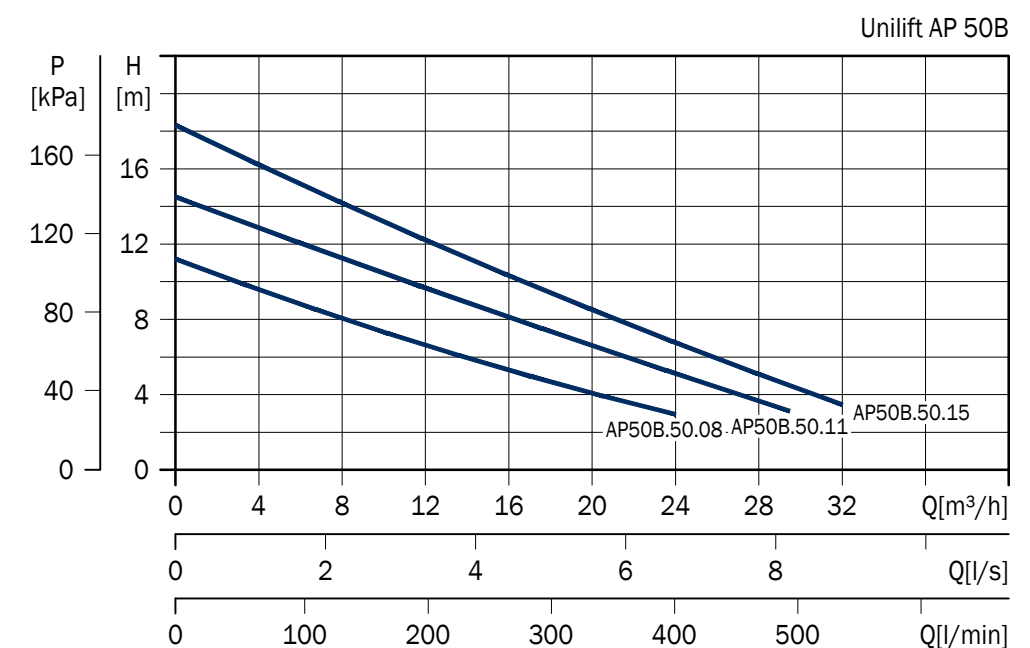


Bovenaanzicht

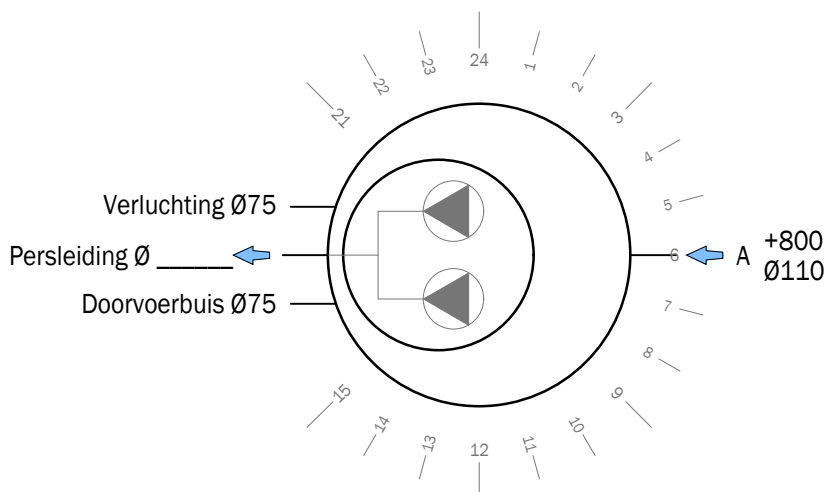

Doorsnede

(Voorzien van instortflens)

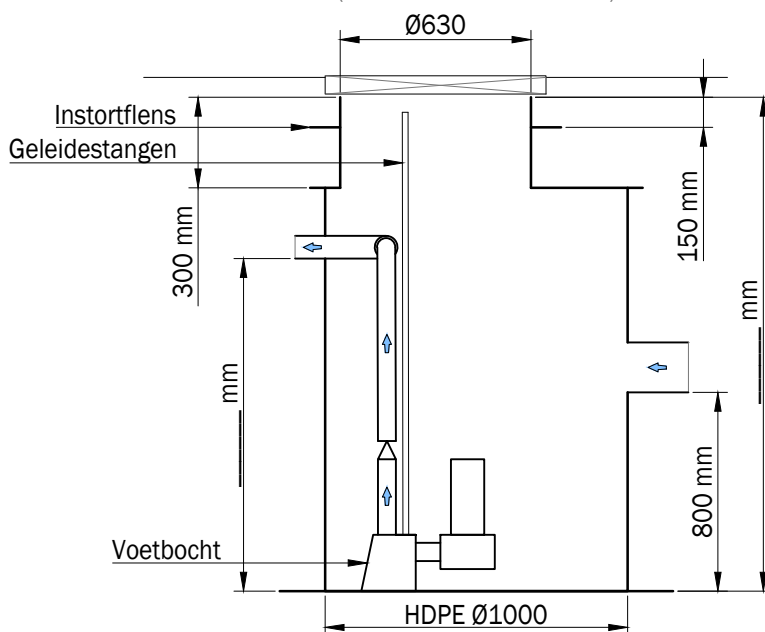

Aannemer: _____

Type pomp: _____

Extra info: _____